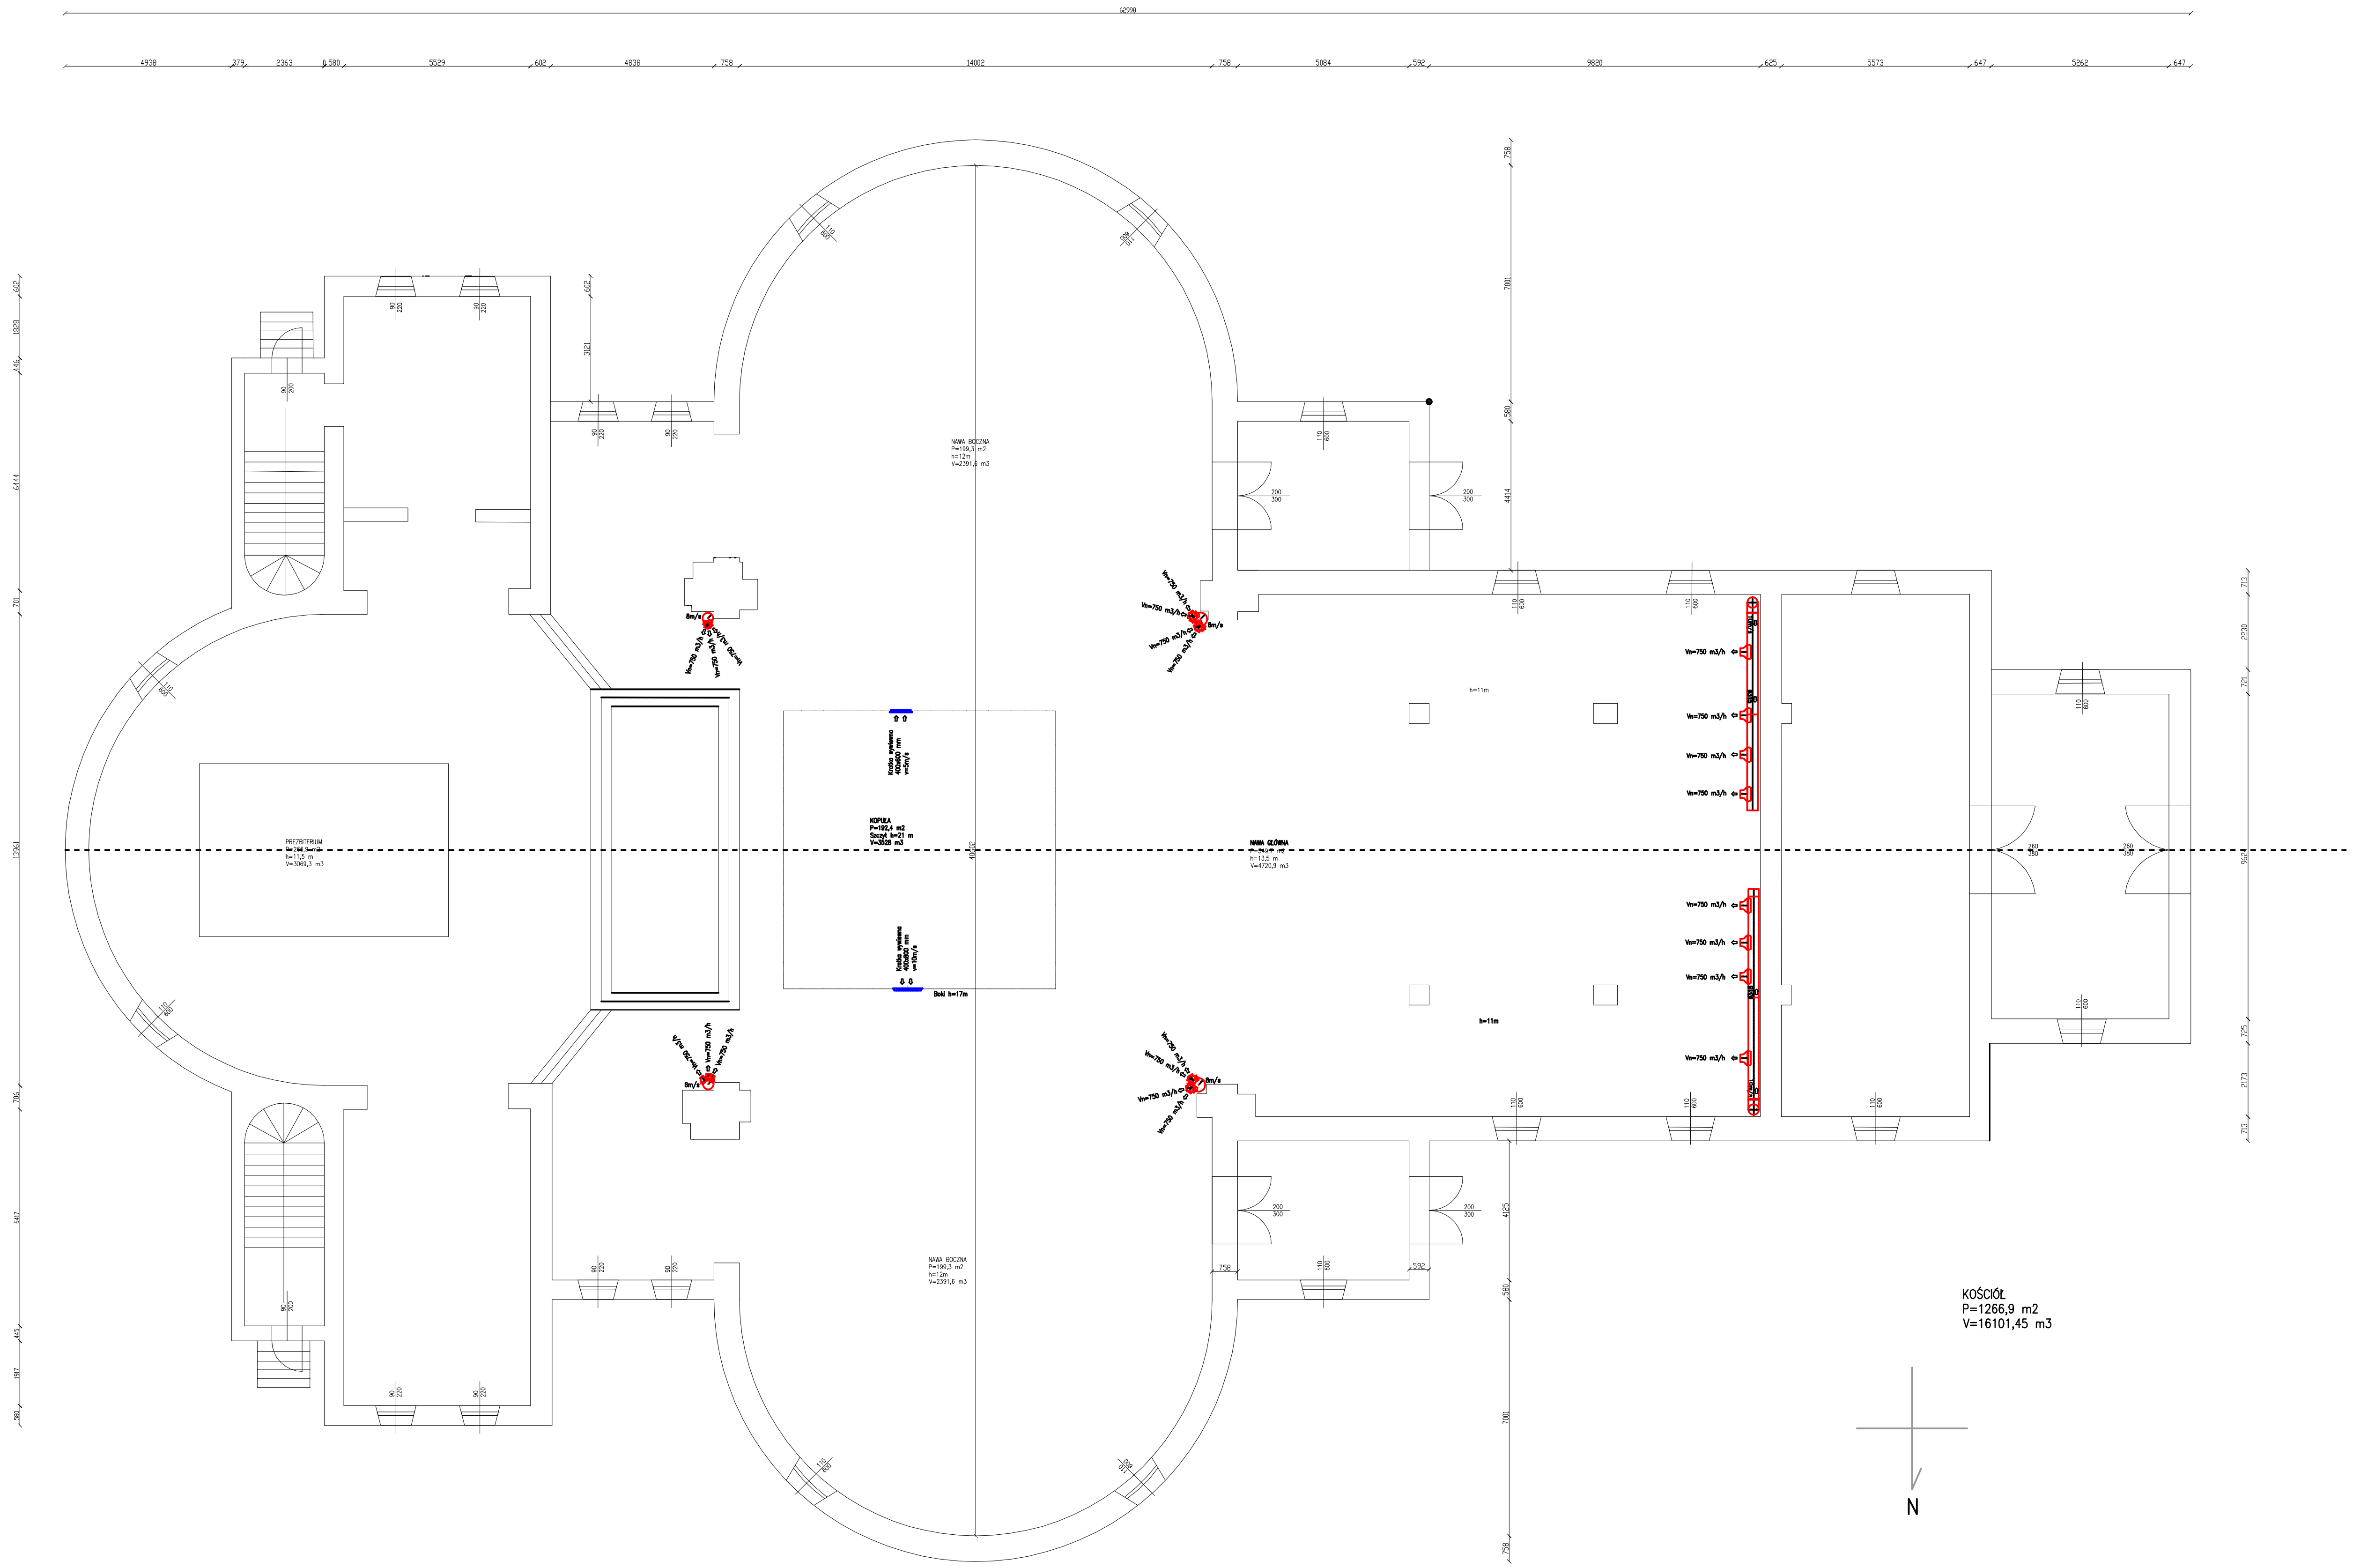

LEGENDA:

- Nagrzewnica gazowa
- Wentylator kanałowy
- Komora mieszania
- Dysza Dalekiego Zasięgu 200
- Dysza Dalekiego Zasięgu 150
- Czerpnia powietrza
- Instalacja nawiewna
- Instalacja wywiewna

UWAGI:

1. Wszytskie wymiary instalacji podane w mm, wymiary architektoniczne podane w mm
2. Wszytskie wymiary sprawdzić na budowie
3. Kominy powietrzno spalinowe wyprowadzić min. 0,4 m nad kalenice dachu
4. Okablowanie elektryczne i automatyki wg schematu oraz DTR producenta urządzenia
5. Przewody wentylacyjne na poddaszu zaizolować termicznie i przed kondensacją wełną mineralną na folii aluminiowej min. gr. 50 mm
6. Przewody nawiewne znajdujące się w kościele zaizolować termicznie i przed kondensacją wełną mineralną na folii aluminiowej min. gr. 30 mm
7. Przewody prowadzone w Kościele (parter) obudować płytami GK
8. Strop na całej powierzchni zaizolować wełną mineralną o gr. 100 mm wraz z folią paraprzepuszczalną
9. Kondensat odprowadzić do kanalizacji zewnętrznej

ALFA-WENT
WENTYLACJA · KLIMATYZACJA · OGRZEWANIE
PROJEKTOWANIE - MONTAŻ - SERWIS

32-540 Trzebinia, ul. Kościelna 2, tel./fax 032/ 612-10-79, 0-502-822-455, e-mail: alfawent@gmail.com

INWESTOR	PARAFIA RZYMSKO-KATOLICKA ŚWIĘTYCH APOSTOŁÓW PIOTRA I PAWŁA W TRZEBINI PRZY UL. KS. HM. MARIANA LUZARA 1	NR PROJ. 02/IX/09	DATA 09.2009
PROJEKT	PROJEKT BUDOWLANY TERMOWENTYLACJI KOŚCIOŁA *p.w. Św. App. PIOTRA I PAWŁA W TRZEBINI*	BRANŻA Sanitarna	FAZA PB
LOKALIZACJA	32-540 TRZEBINIA, UL. KS. HM. MARIANA LUZARA 1	SKALA 1:100	NR RYS. WM-02
TEMAT RYS.	RZUT PARTERU - INSTALACJA TERMOWENTYLACJI		

PROJEKTANT	SPRAWDZAJĄCY	OPRACOWAŁ
mgr inż. Henryk Konstantyn UAN 130/88	mgr inż. Jerzy Sowa nr upr. 578/90, 525/92, 802/92	mgr inż. Piotr Czech

WSZELKIE PRAWA AUTORSKIE ZASTRZEŻONE - REPRODUKCJA PROJEKTU BEZ ZGODY AUTORÓW ZABRONIONA Podstawa prawna: O prawie autorskim i prawach pokrewnych z dnia 04.02.1994r. (Dz. U. Nr 24 poz. 83 z dnia 23.02.1994r.)